NOUVEL HOPITAL DE LIERRE.

Projet d'égout à établir dans la dérivation de la Nèthe avec prise d'eau pour les besoins de la buanderie. Annexé à ma demande en date du 7 Mai 1869.

L'architecte dirigeant les travaux.

C. Wissaert

Face de l'égout dans la dérivation.

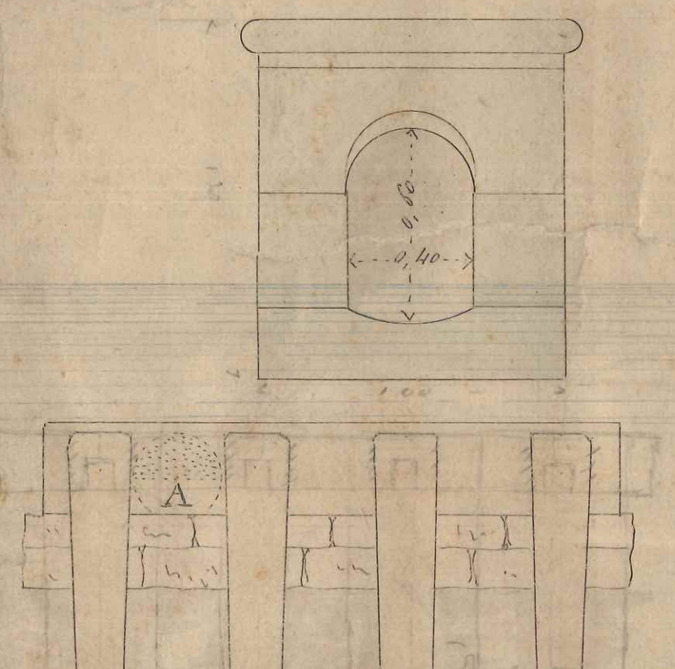

A. B. — Dalle en fonte percée de trous dans l'hemisphere du haut pour la prise d'eau, avec tuyaux en fer jusqu'au dessous du boulevard.

Coupe longitudinale vers la sortie dans le talus.

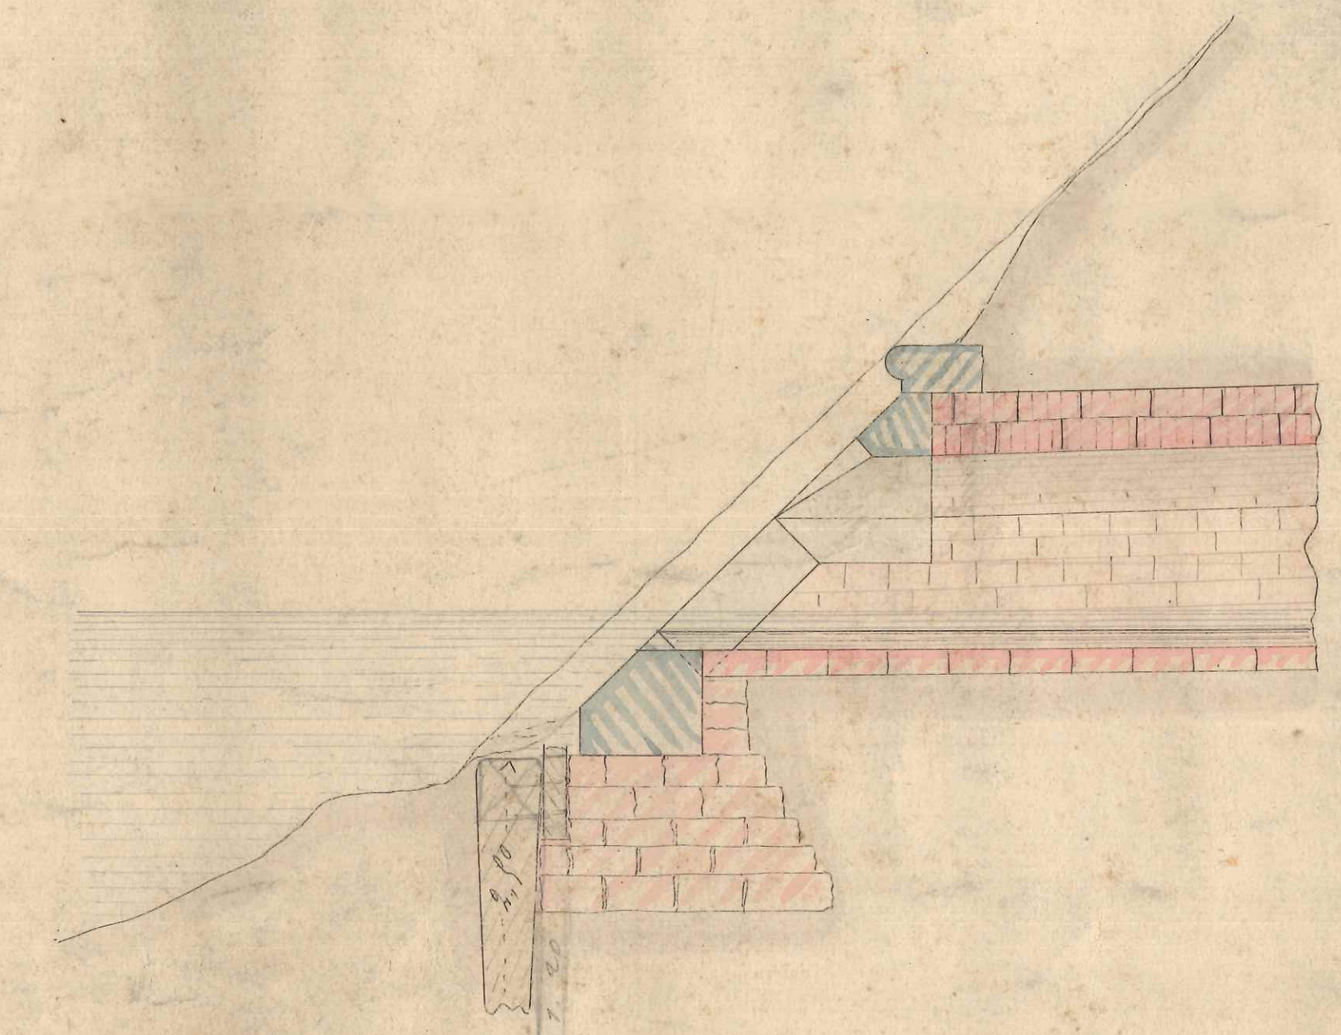

Echelle de 0,05 pour mètre.

Coupe transversale sous le Boulevard du côté de l'enclos de l'hopital.

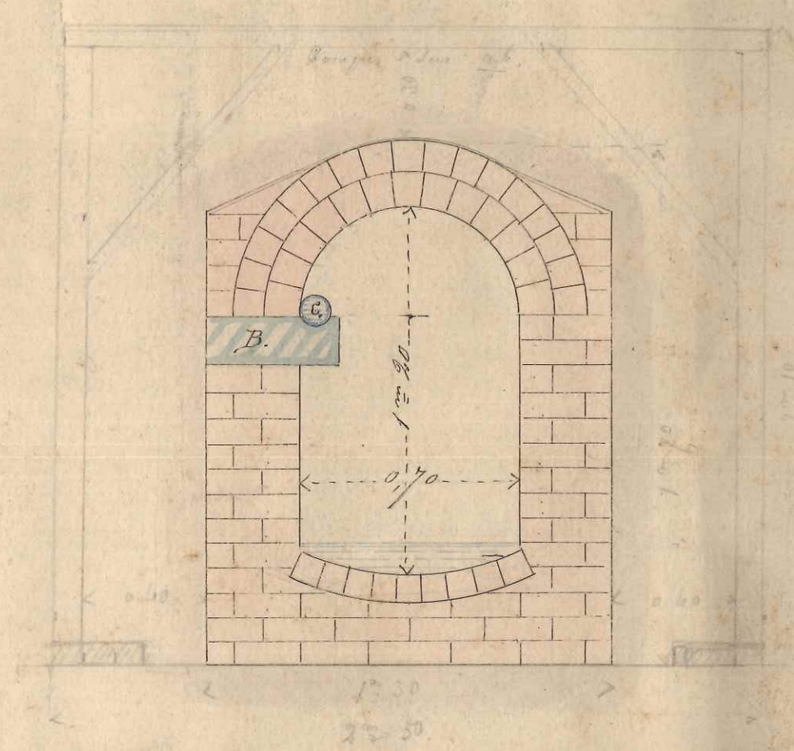

B. Pierre pour supports des tuyaux en plomb.
C. Tuyaux en plomb.

Pont chaussée de Malines.

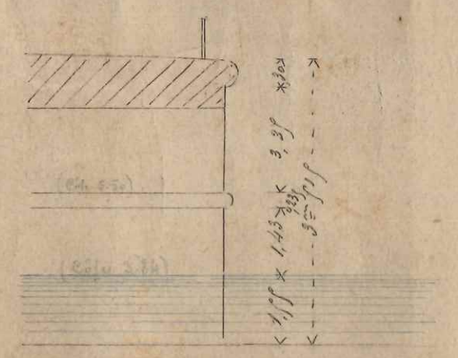

Coupe générale sur la dérivation et le boulevard.

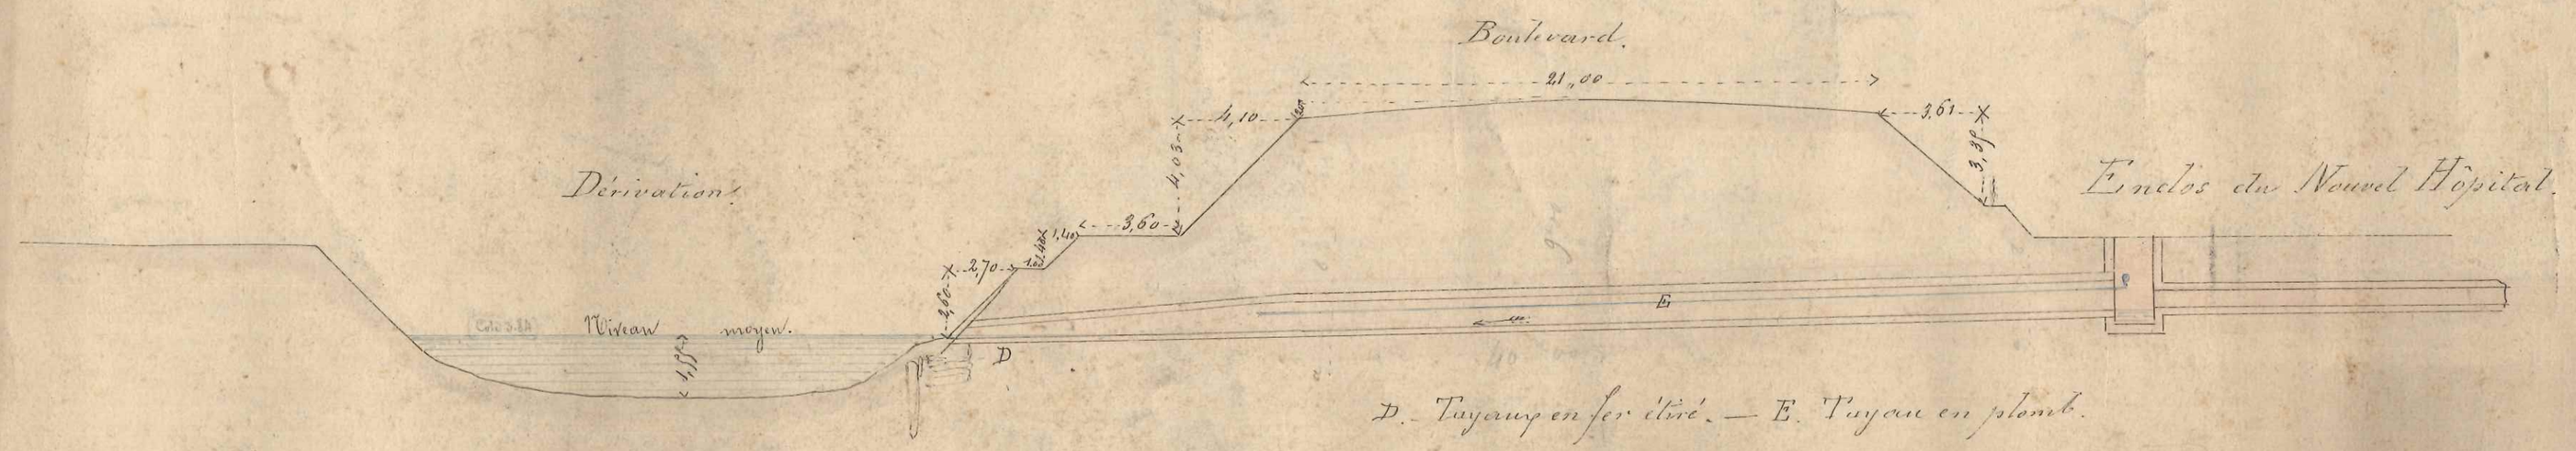

D. Tuyaux en fer étiré. — E. Tuyau en plomb.

Echelle de 0,01 pour du mètres.